


ISTOČNO PROČELJE
-novoprojektirano

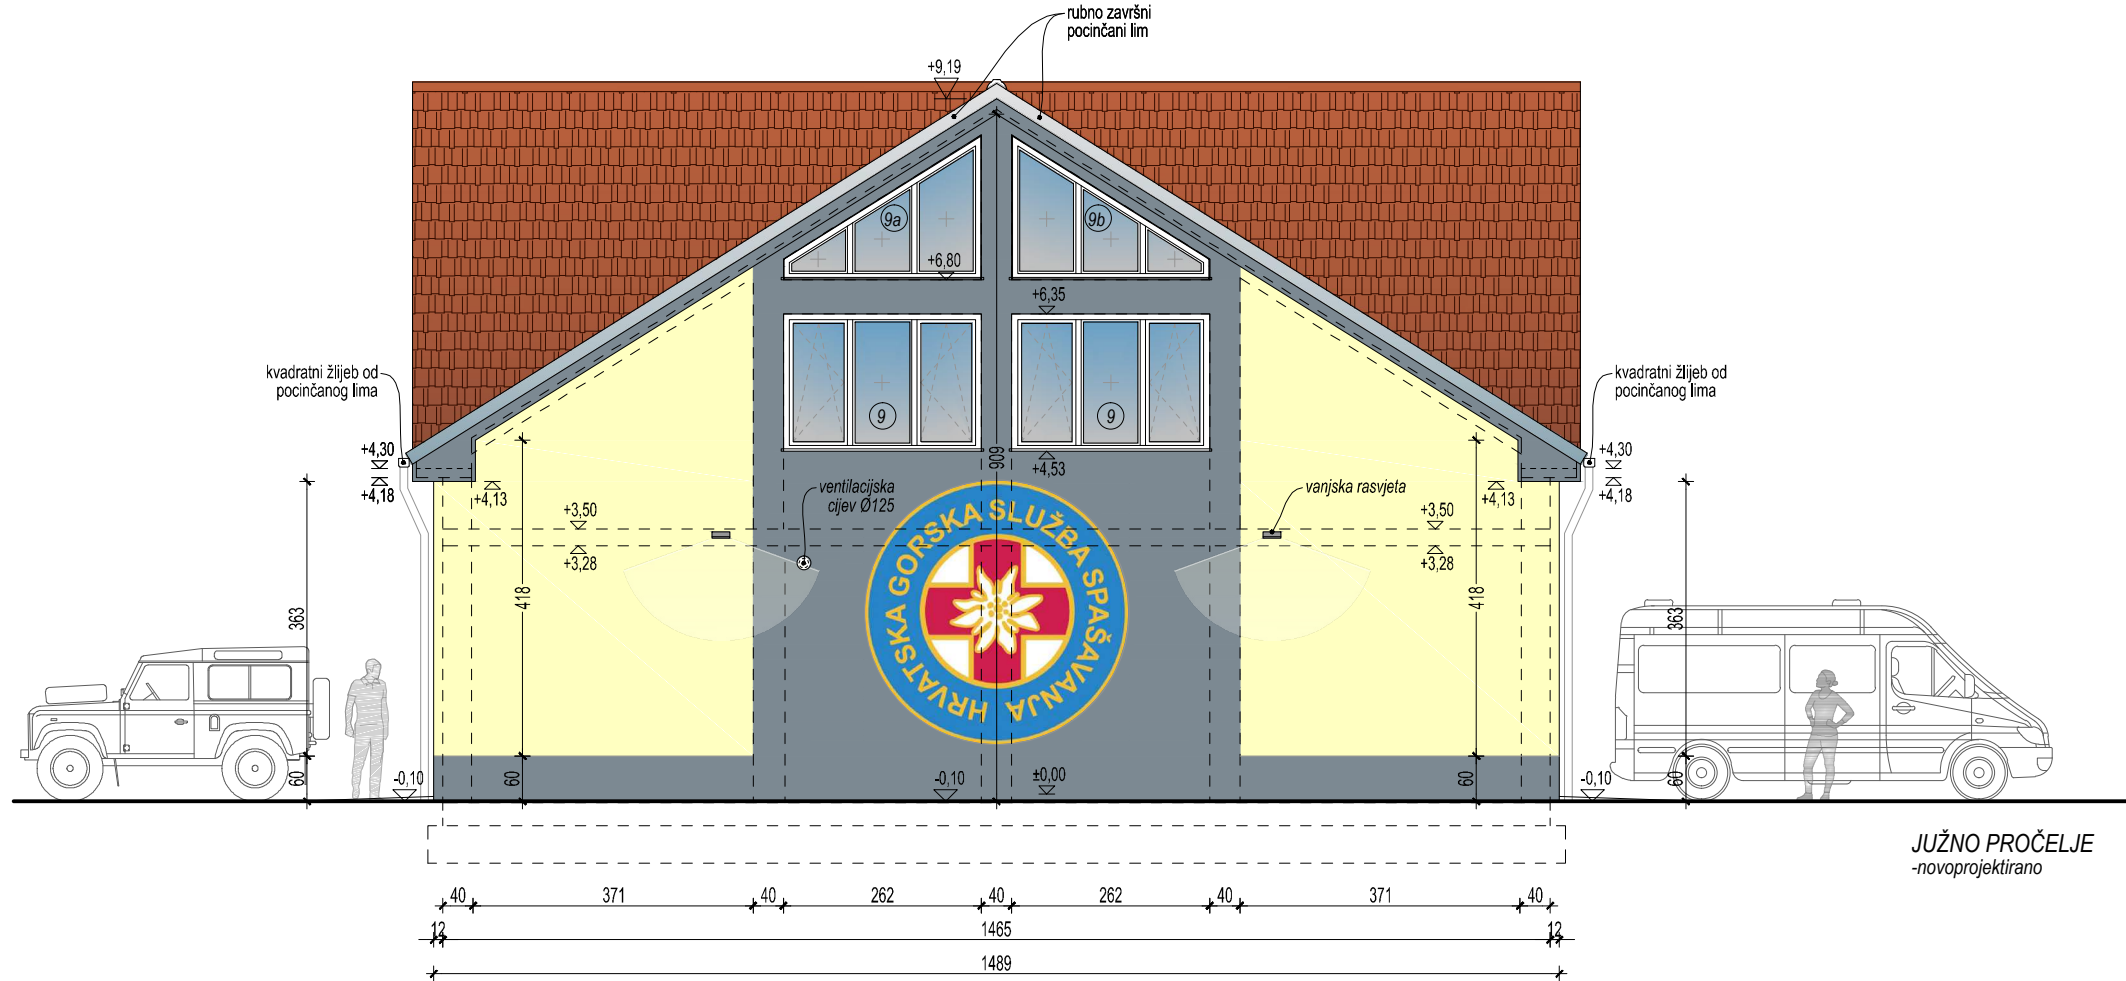

JUŽNO PROČELJE
-novoprojektirano

"SLUNJSKI" d.o.o.		D.O.O. ZA PROJEKTIRANJE, STRUČNI NADZOR, KONZALTING, INŽENJERING I POSREDOVANJE U PROMETU NEPOKRETNOSTI BRAČE SLUKAN 6, 42000 VARAŽDIN
INVESTITOR: Hrvatska gorska služba spašavanja - Stanica Čakovec Športska 2, Čakovec, OIB: 97790424124		
GRAĐEVINA: ADAPTACIJA POSTOJEĆE ZGRADE HGSS Stanice Čakovec		
LOKACIJA GRAĐEVINE: k.č.br. 1729/18 k.o. Čakovec kompleks bivše vojarne u Čakovcu		
FAZA PROJEKTA: IZVEDBENI PROJEKT		
VRSTA PROJEKTA: ARHITEKTONSKI		
GLAVNI PROJEKTANT: ŽELJKO SLUNJSKI dipl.ing.građ.		
PROJEKTANT: BOJAN LOVREC ing.arh.		
SURADNIK: FILIP JALUŠIĆ d.u.a.		
DATUM: siječanj, 2024.		
ZAJEDNIČKA OZN. PROJ: HGSS-ČK-38/19 T.D: 38/XII-2019		
NACRT: PROČELJA ISTOK I JUG		
MJERILO: 1:100	LIST: 1.13	